B1 WIENER STRASSE
DACHPROFIL 1:50

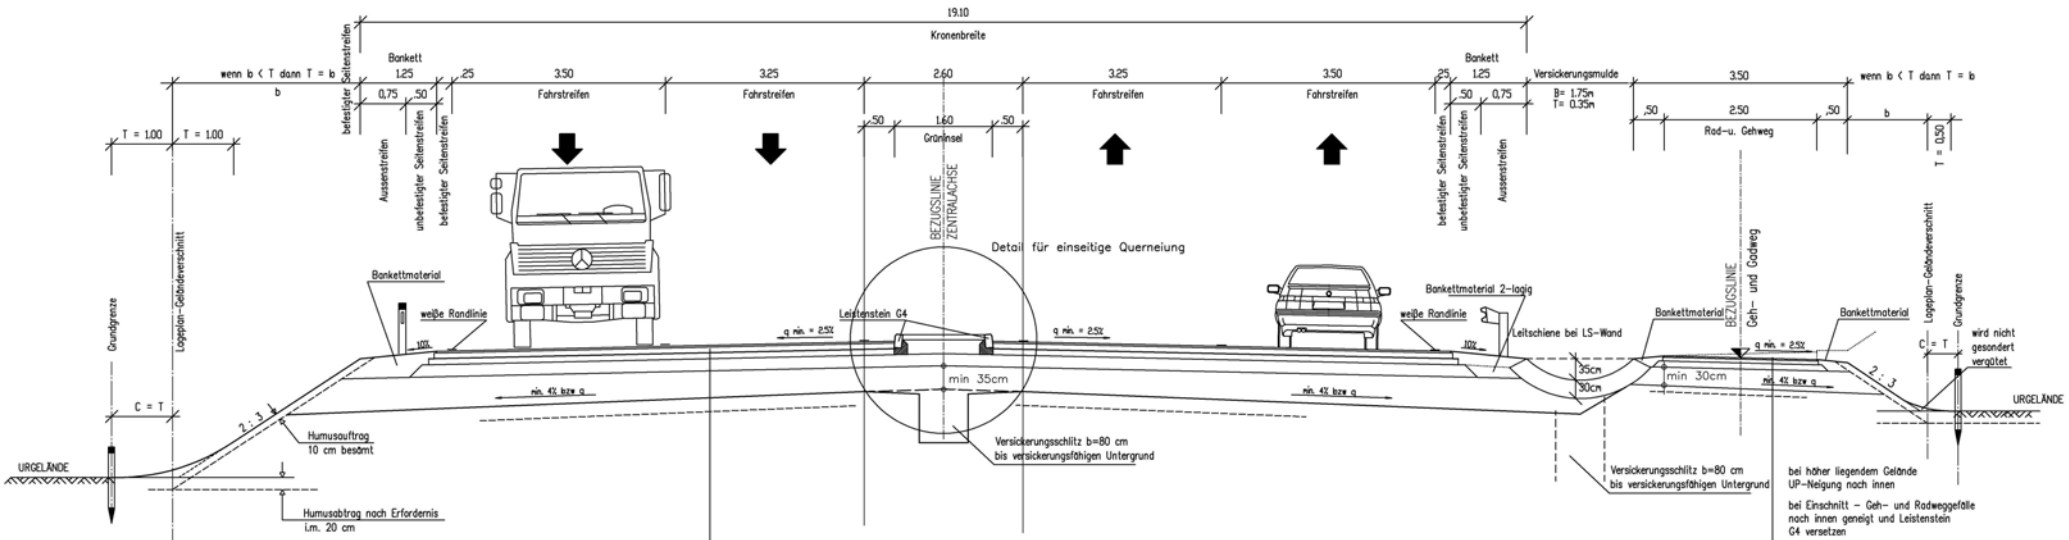

BELAG Pm AB 8	2.5 cm
BIT. TRAGSCHICHTE BT 32 HS – LKS	11.0 cm
BIT. TRAGSCHICHTE BT 32 HS – LKS	12.0 cm
MECH. STAB. TRAGSCHICHTE KK.	20.0 cm
FROSTSCHUTZSCHICHTE	min. 35.0 cm
Unterbettung nach Erfordernis	

GESAMTDICKE min. 80.5 cm

DECKSCHICHTE AB 8	2.5 cm
BIT. TRAGSCHICHTE BT 22 LK III	6.0 cm
mech. Stab. Tragschichte KK	10.0 cm
FROSTSCHUTZSCHICHTE	30.0 cm
Unterbettung nach Erfordernis	

GESAMTDICKE min. 48.5 cm