LEGENDE

	GRUNDGRENZEN
	LIEGENSCHAFTSGRENZE
	LRMSCHUTZWAND
	MILDSCHUTZWAN
	LEITSCHIENE
	STRASSEN- UND ABLAUFRINNLE
14000	STRASSENENLAUFSCHICHT
FL 8/250	MULDENENLAUFSCHICHT
FL 8/250	RUTSCHACHT
KoK [m+]	KONTROLLSCHACHT
KoK [m+]	KONTROLLSCHACHT
KoK [m+]	KONTROLLSCHACHT
	BESTEHENDE FAHRBAHN BEFESTIGT
	FAHRBAHNEN REKULTIVIEREN
	NEUE FAHRBAHN BEFESTIGT
	NEUE FAHRBAHN unbedingt
	GRAMBODCHUNGEN
	ENDGRÜNFTSBOSCHUNGEN

Index	Datum	Bearbeiter	Geprüft	Änderungen und Ergänzungen
A				
B				
C				

LAND OBERÖSTERREICH

B 309 Steyrer Straße

"A1 West Autobahn - Heuberg"

EINREICHPROJEKT
km 6,100 - 13,260

Anschluss Kronstorf - B 337
Detaillageplan
M 1:1000

Z.SIMT		Stand vom:	30.06.2008
Kubisch Data GmbH		GZ / AZ	160378
		gezeichnet:	NEUBAUER
		geprüft:	KUBISCH
		Plan Nr.:	A3-03-01a

DI. DONAU Gerhard
Zivilgeometer
Steyrermühl 11, 4650 Lenz

DI. MAYRHOFER Friedrich
Zivilgeometer
Stadtplatz 24, 4400 Steyr

Bearbeiter: Land OÖ - Ing. Josef Kehrer, Bauhk 62983/0300003
Autokopie 2008-06-30
A A3-03-01a

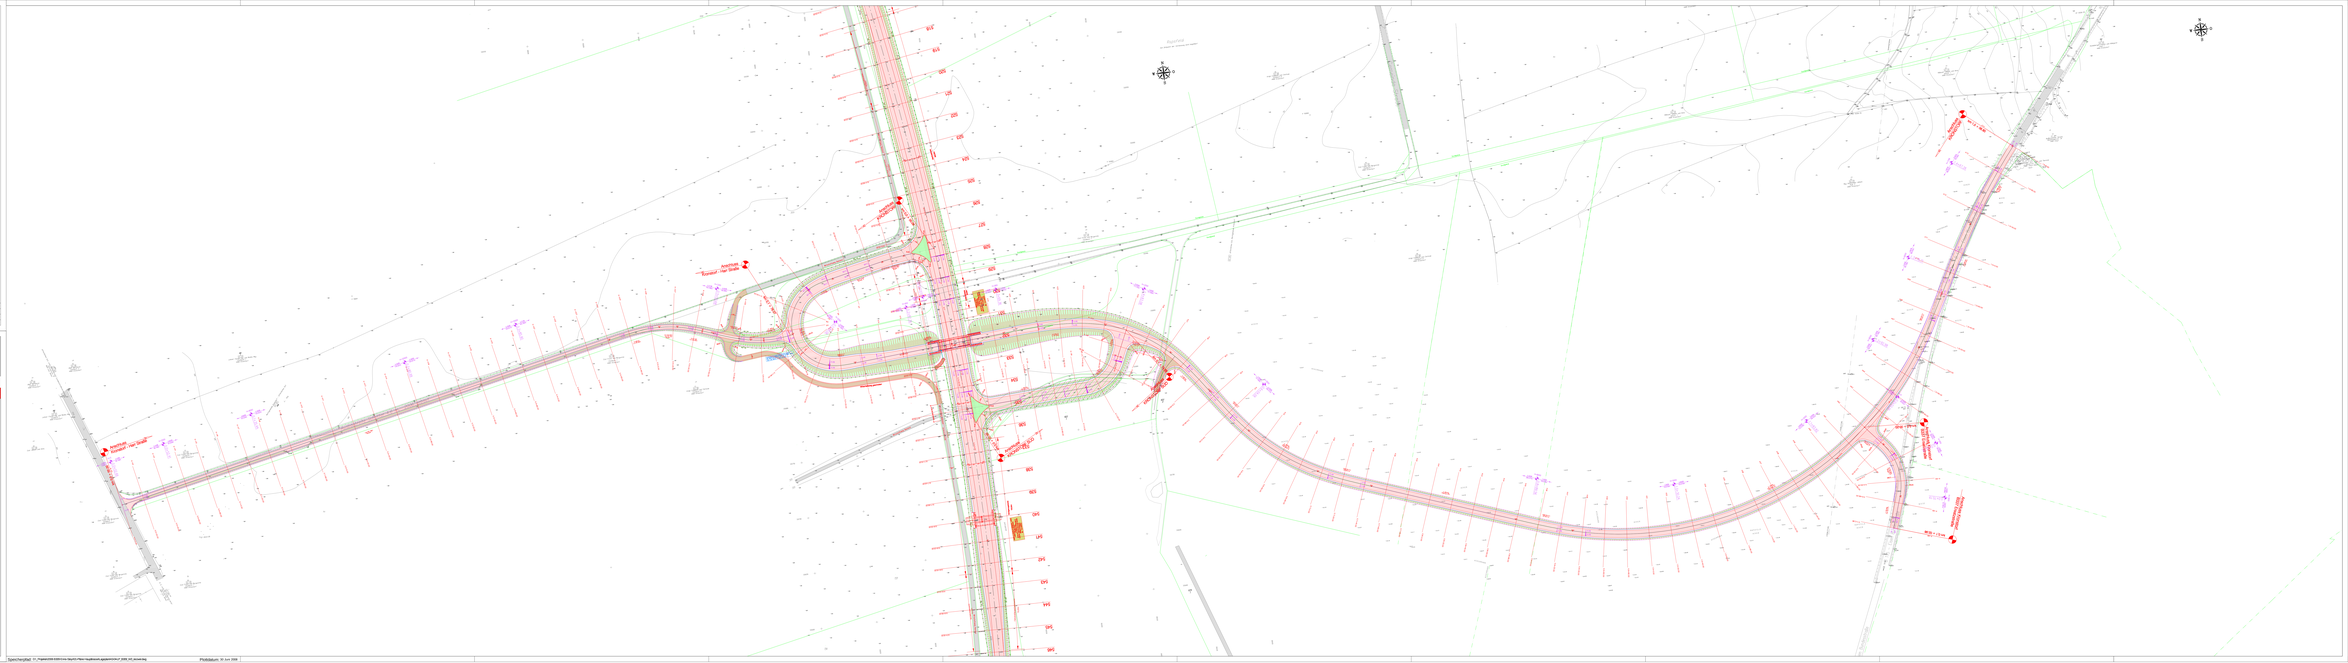
Anschluss Kronstorf - Nord Süd
Anschluss Kronstorf - Nord Süd
Anschluss Kronstorf - Nord Süd