

# LÄNGSSCHNITT


ABWICKLUNG in STRASSENACHSE = TW-Achse  
 Bestehendes Objekt bis zur ABBRUCHKANTE abtragen

TS  
 Km 0.0+46.928  
 H=335.143  
 R=350m  
 T=12.69m  
 f=0.23m

Tangente steigt 2.25% > Tangente fällt 5.00% >

< B137

Zentrum >

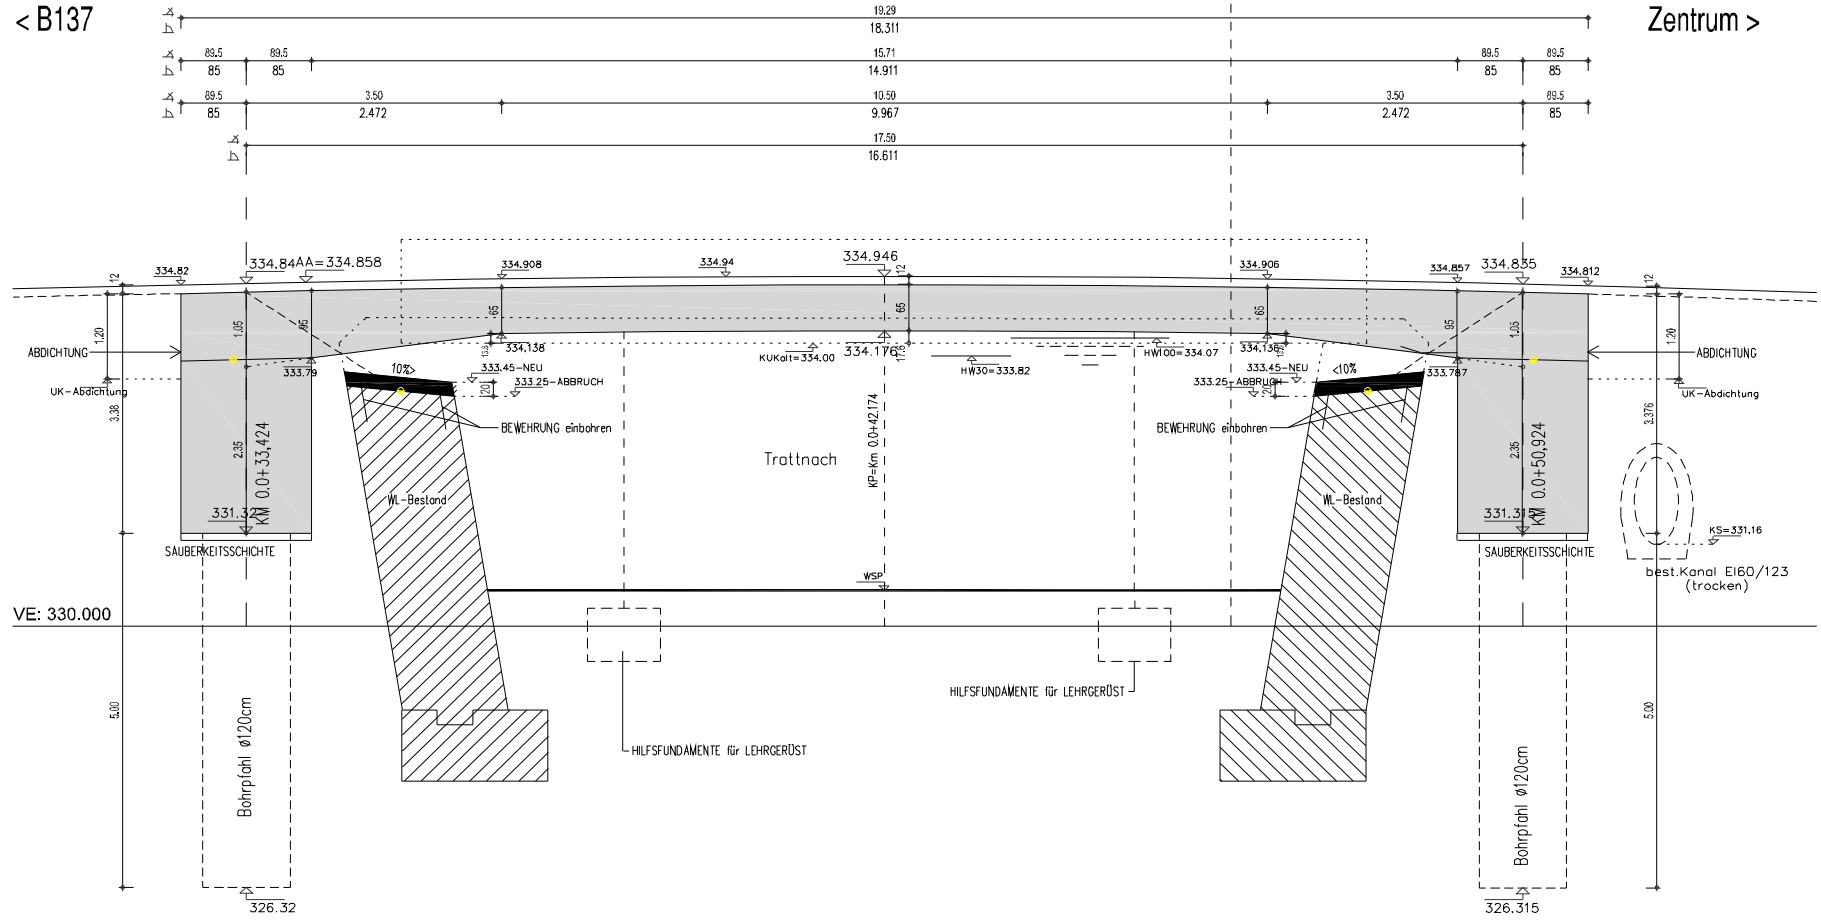

VE: 330.000