






Freie Strecke Bereich Geh- & Radweg Einschnittsbereich

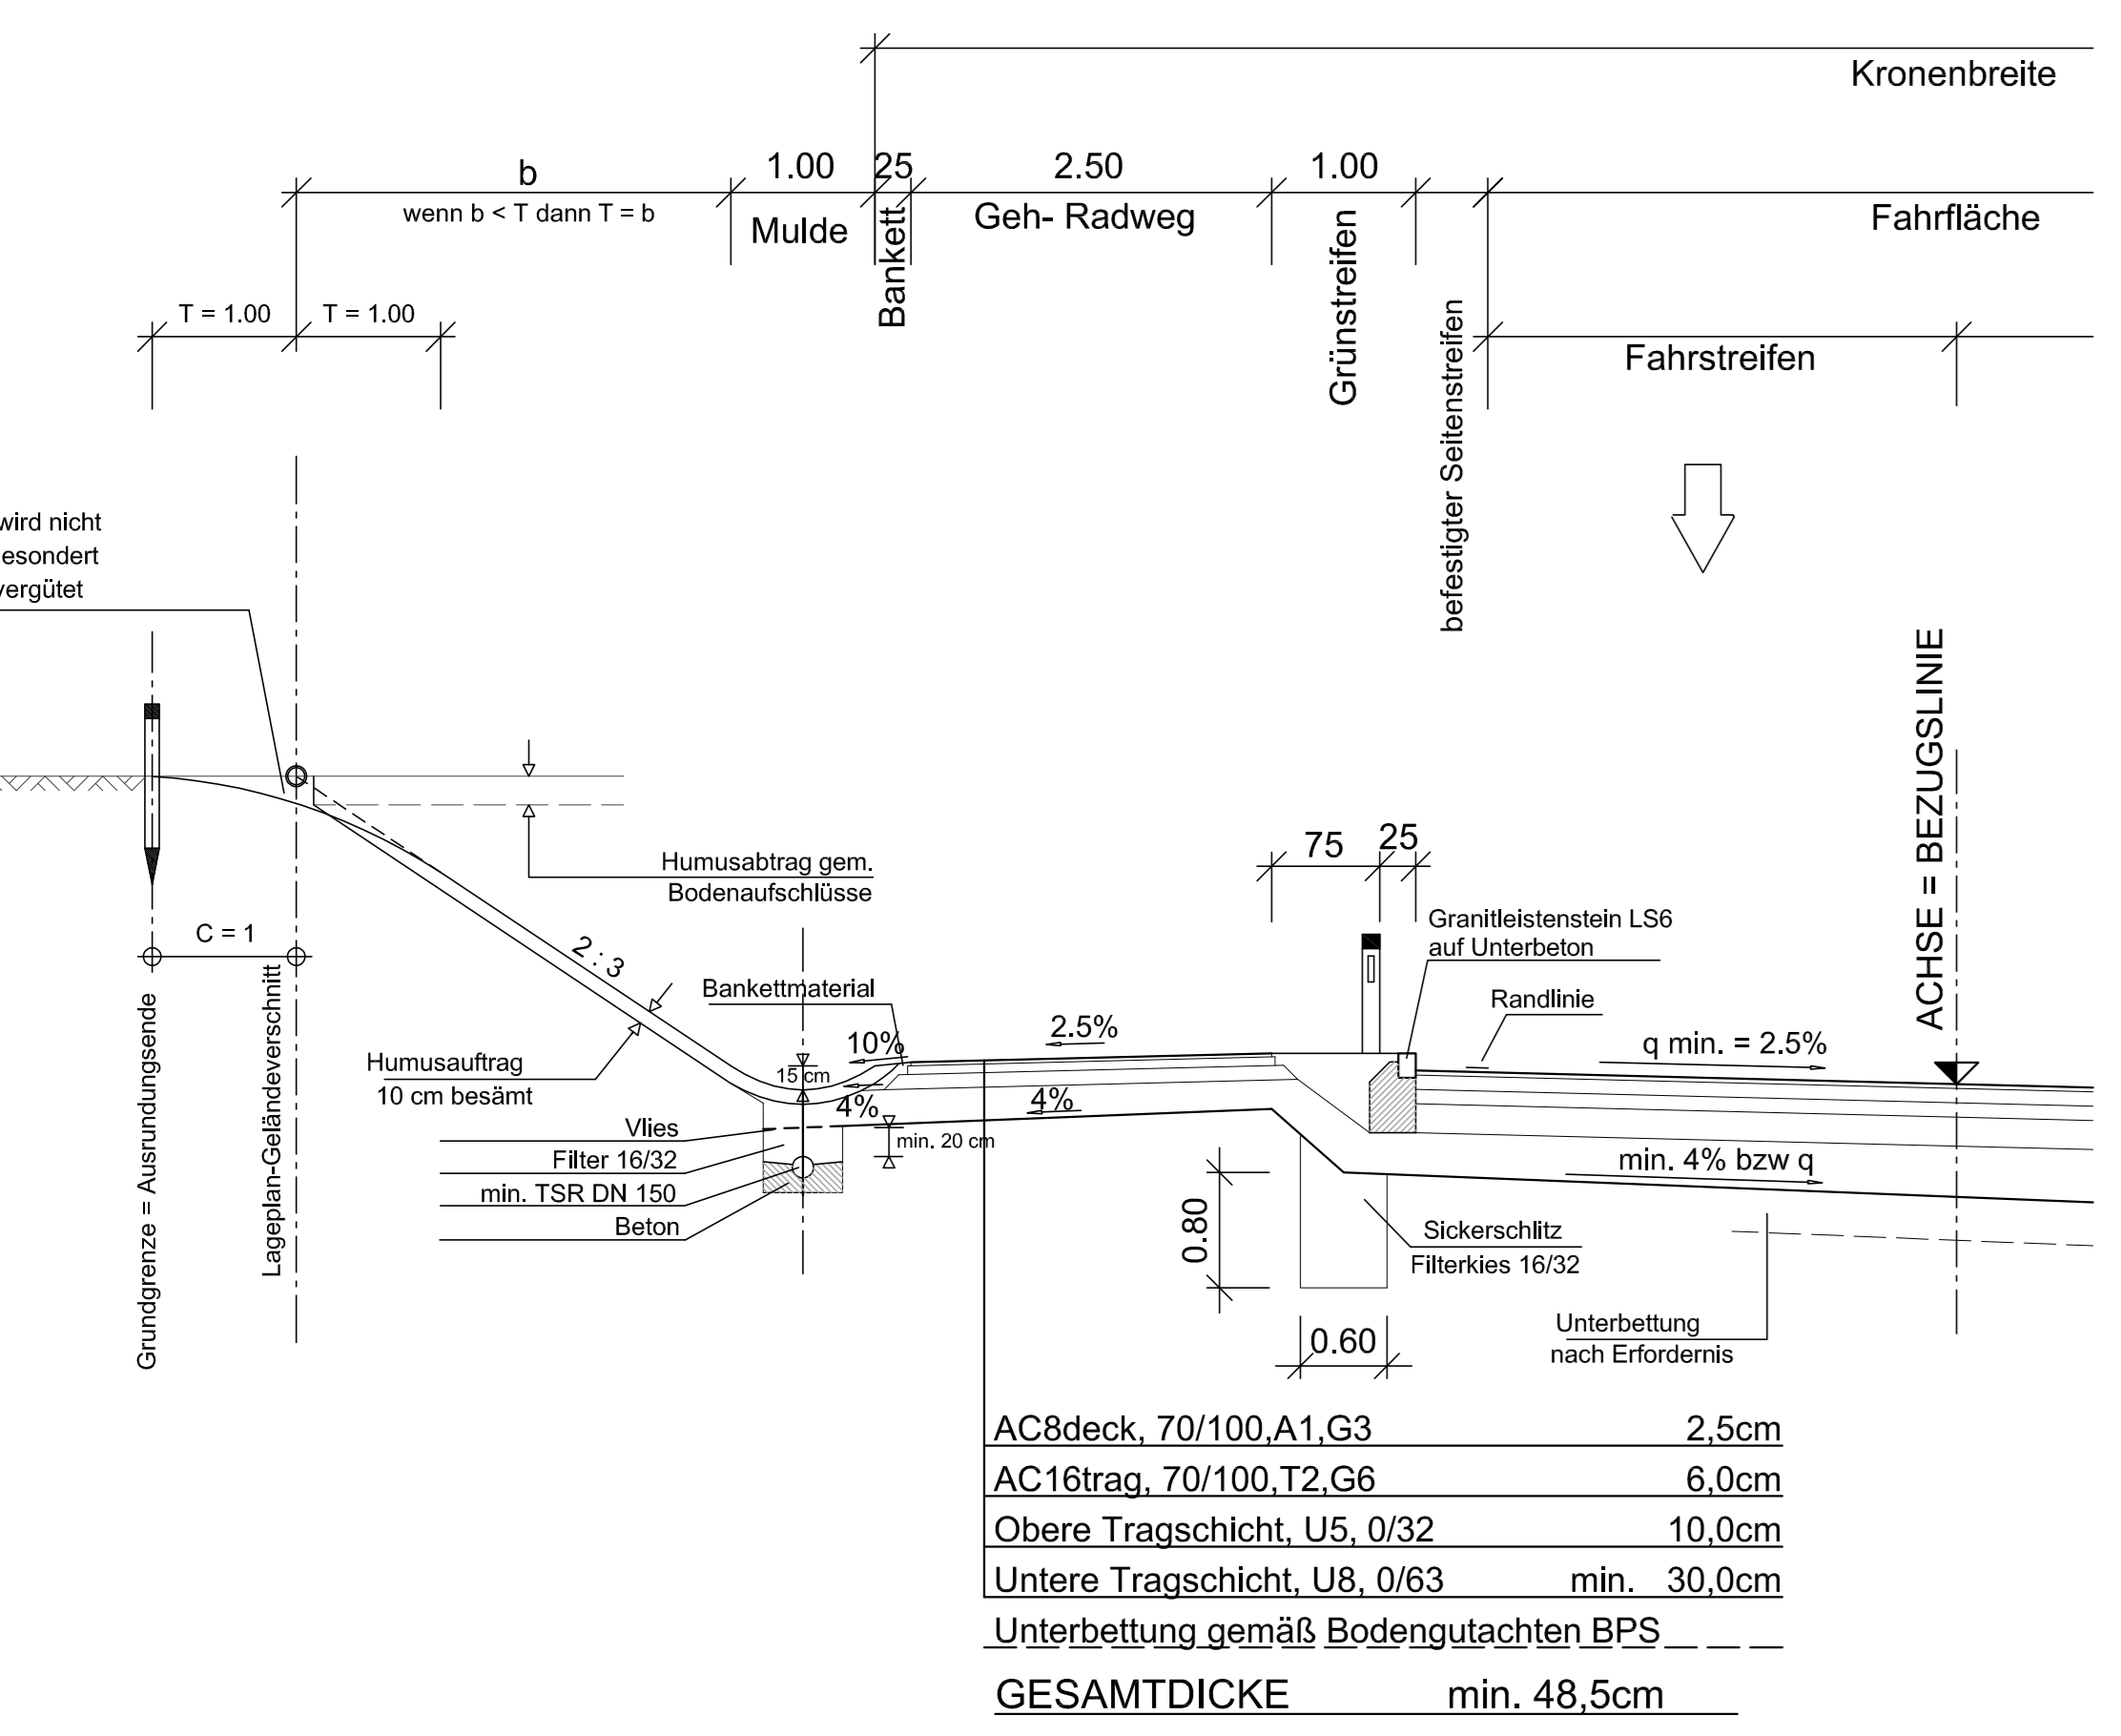


B144 GMUNDENER STRASSE - Dammbereich im Bereich KV Bestand und KV B144

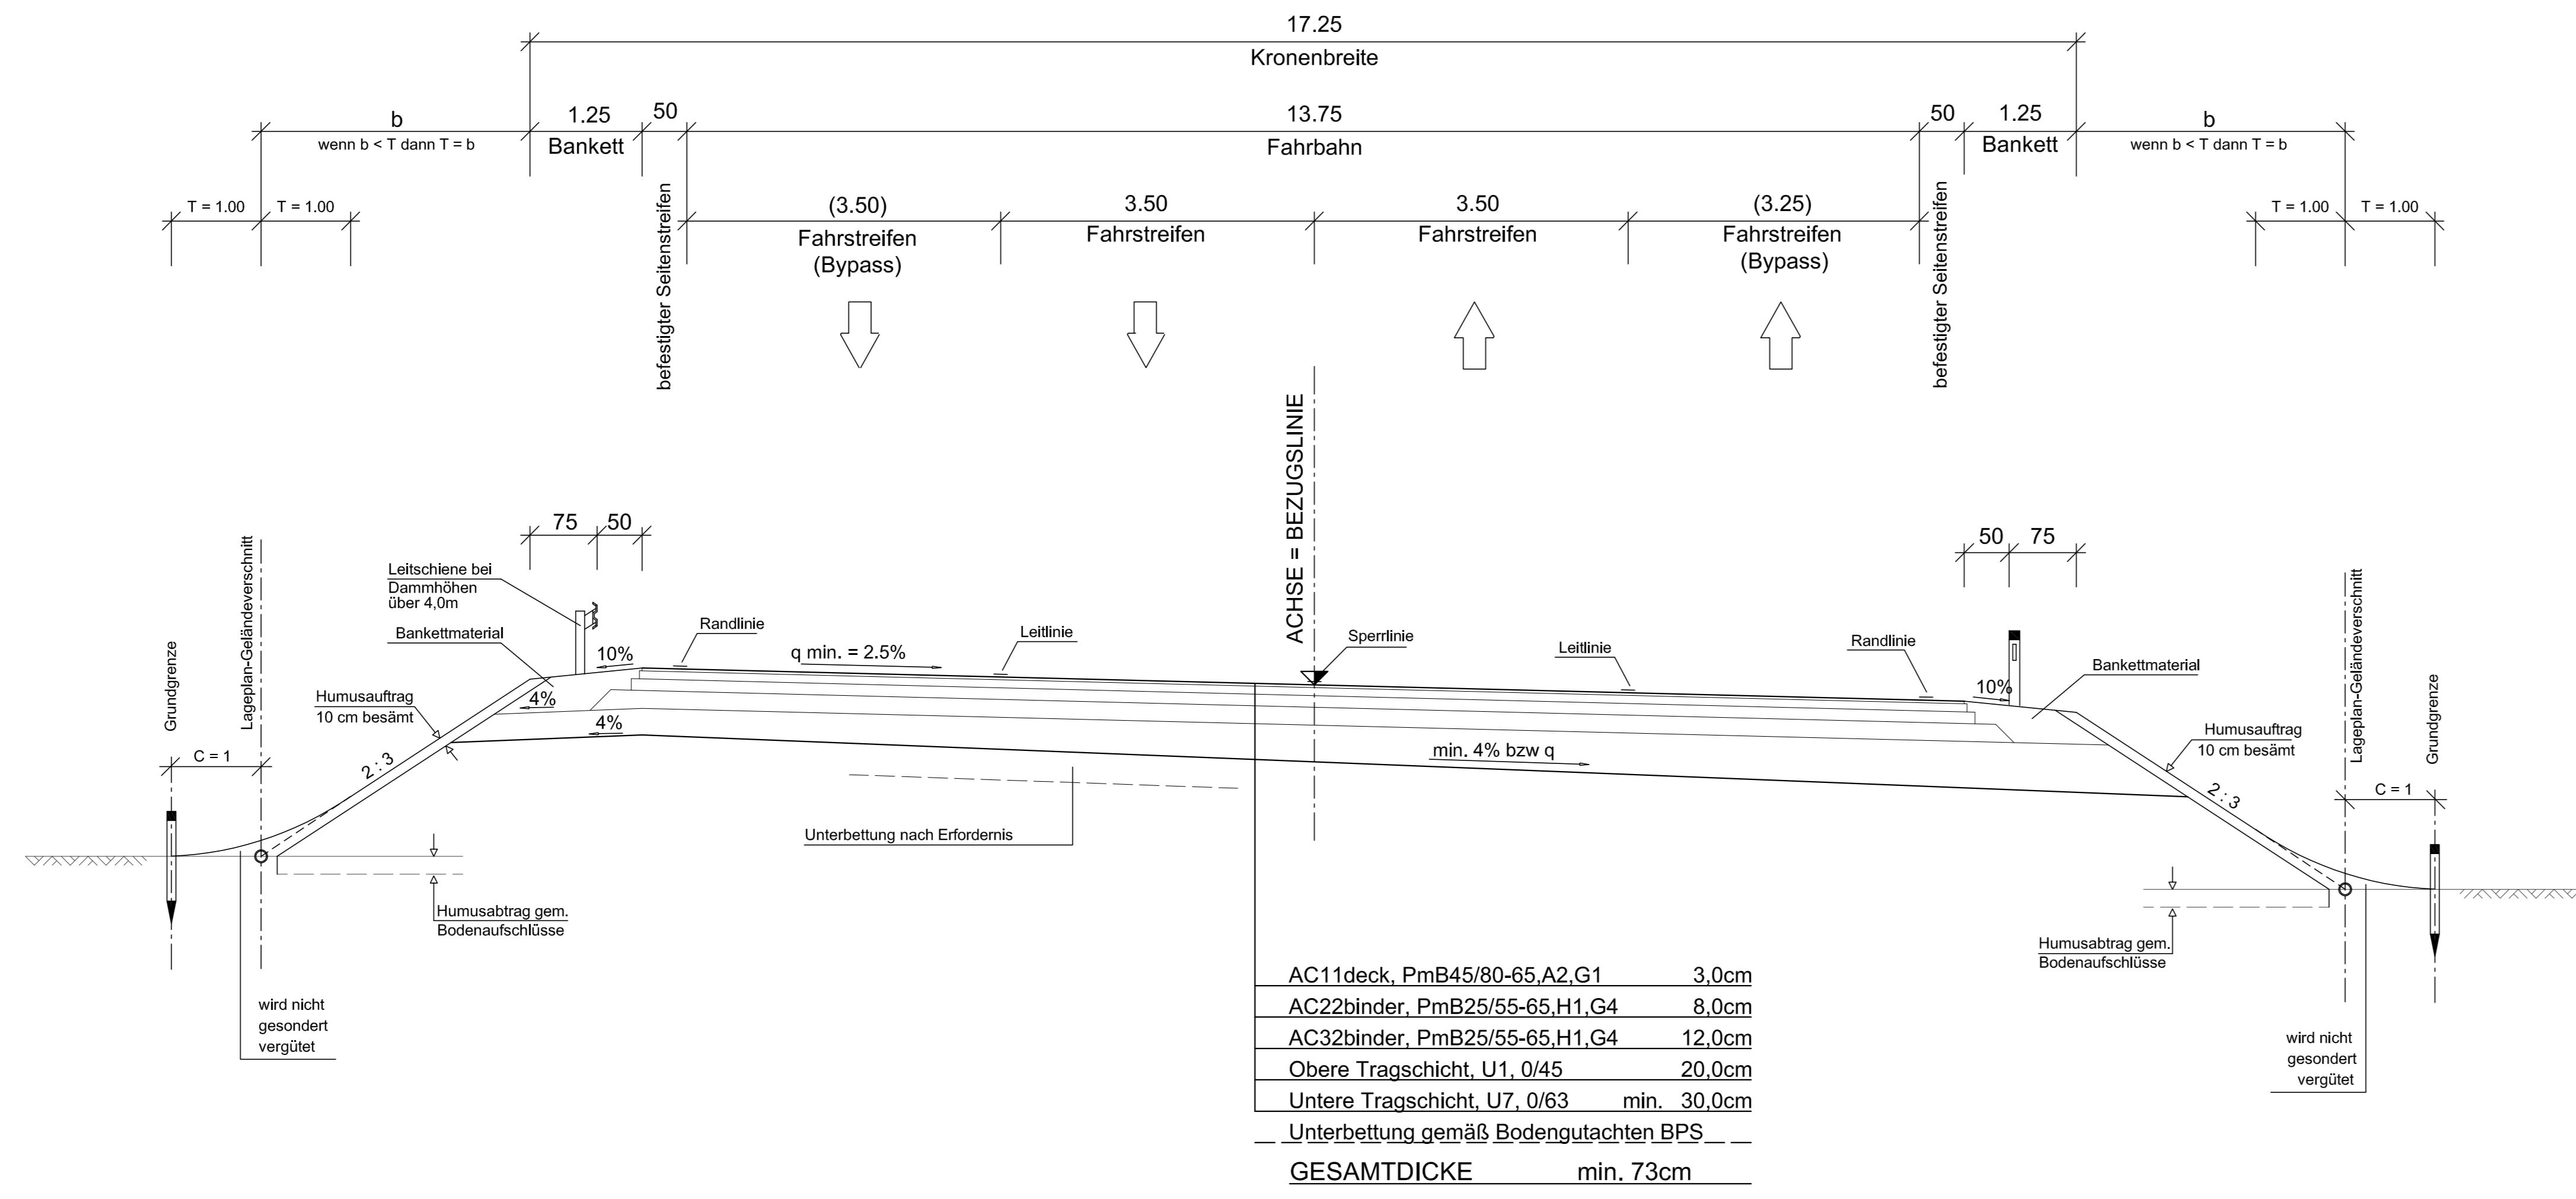


B144 GMUNDENER STRASSE - Zubau im Dammbereich

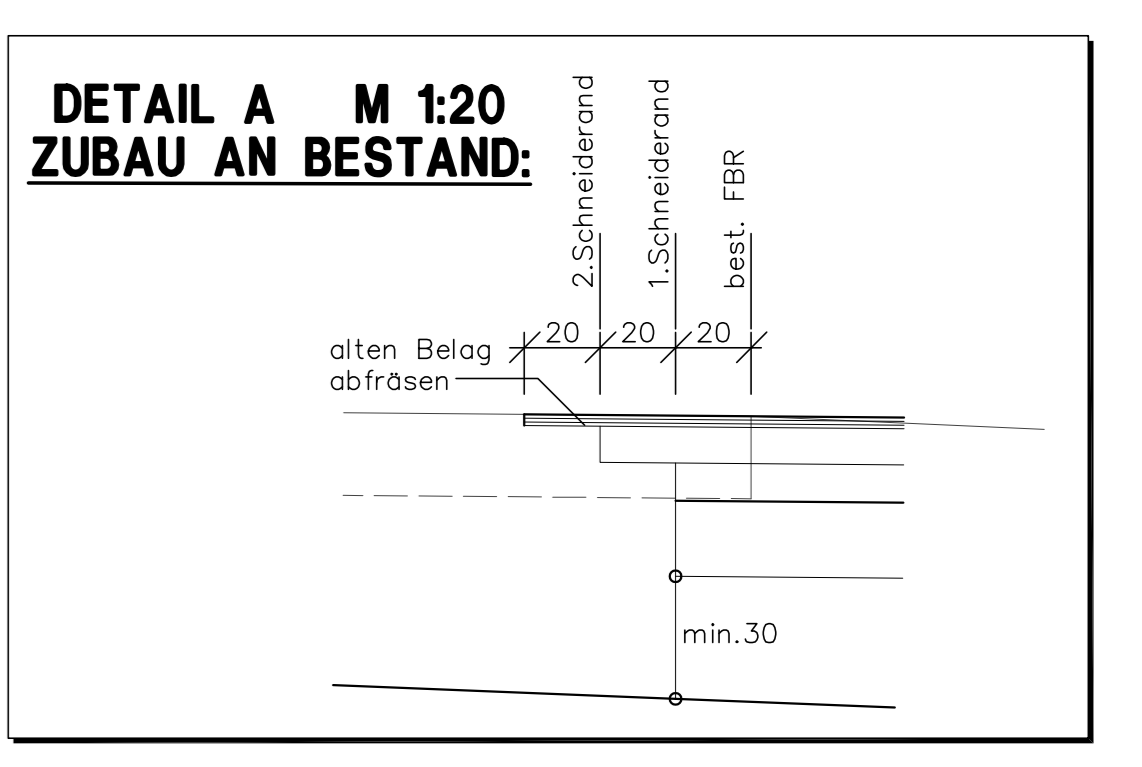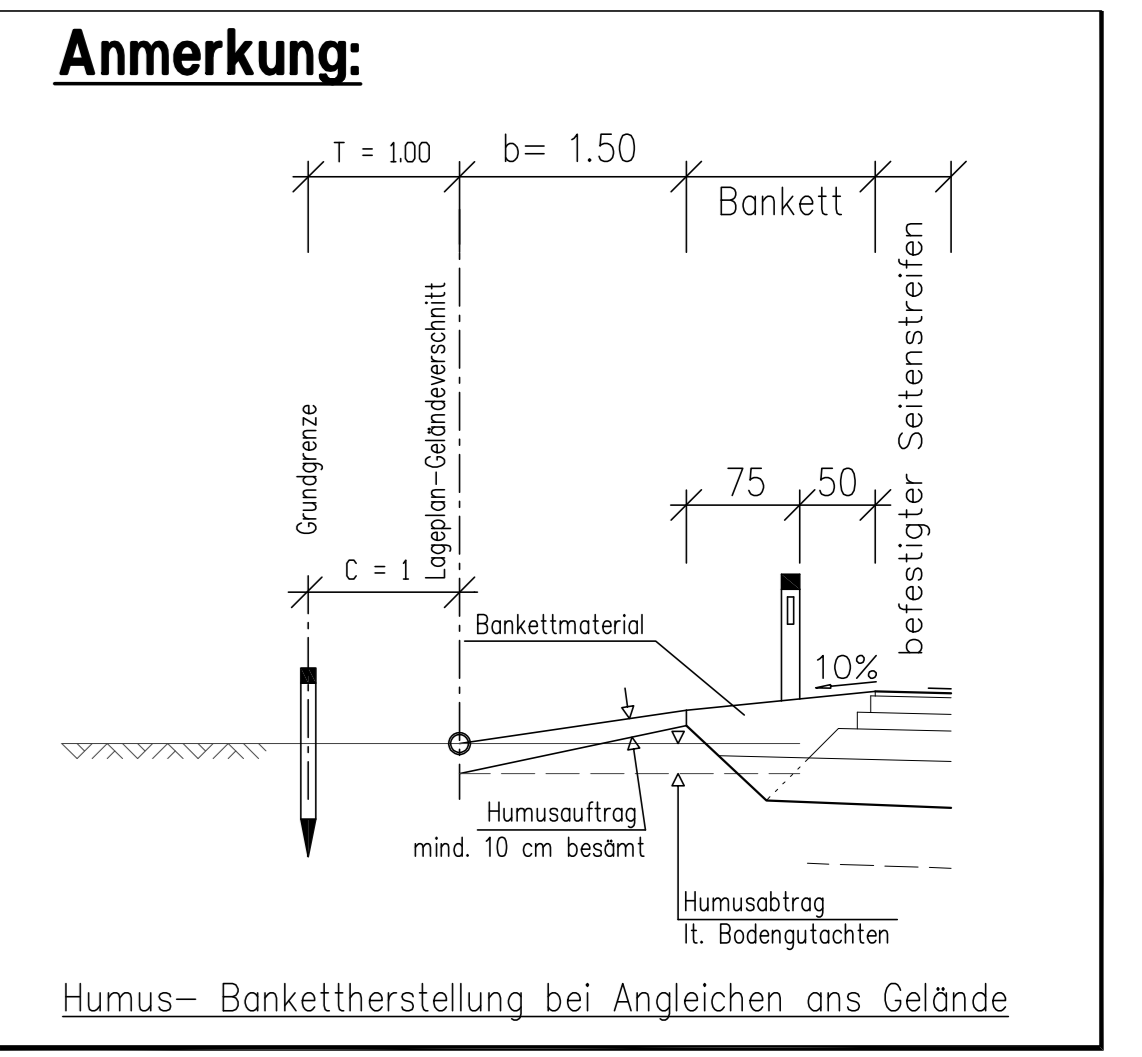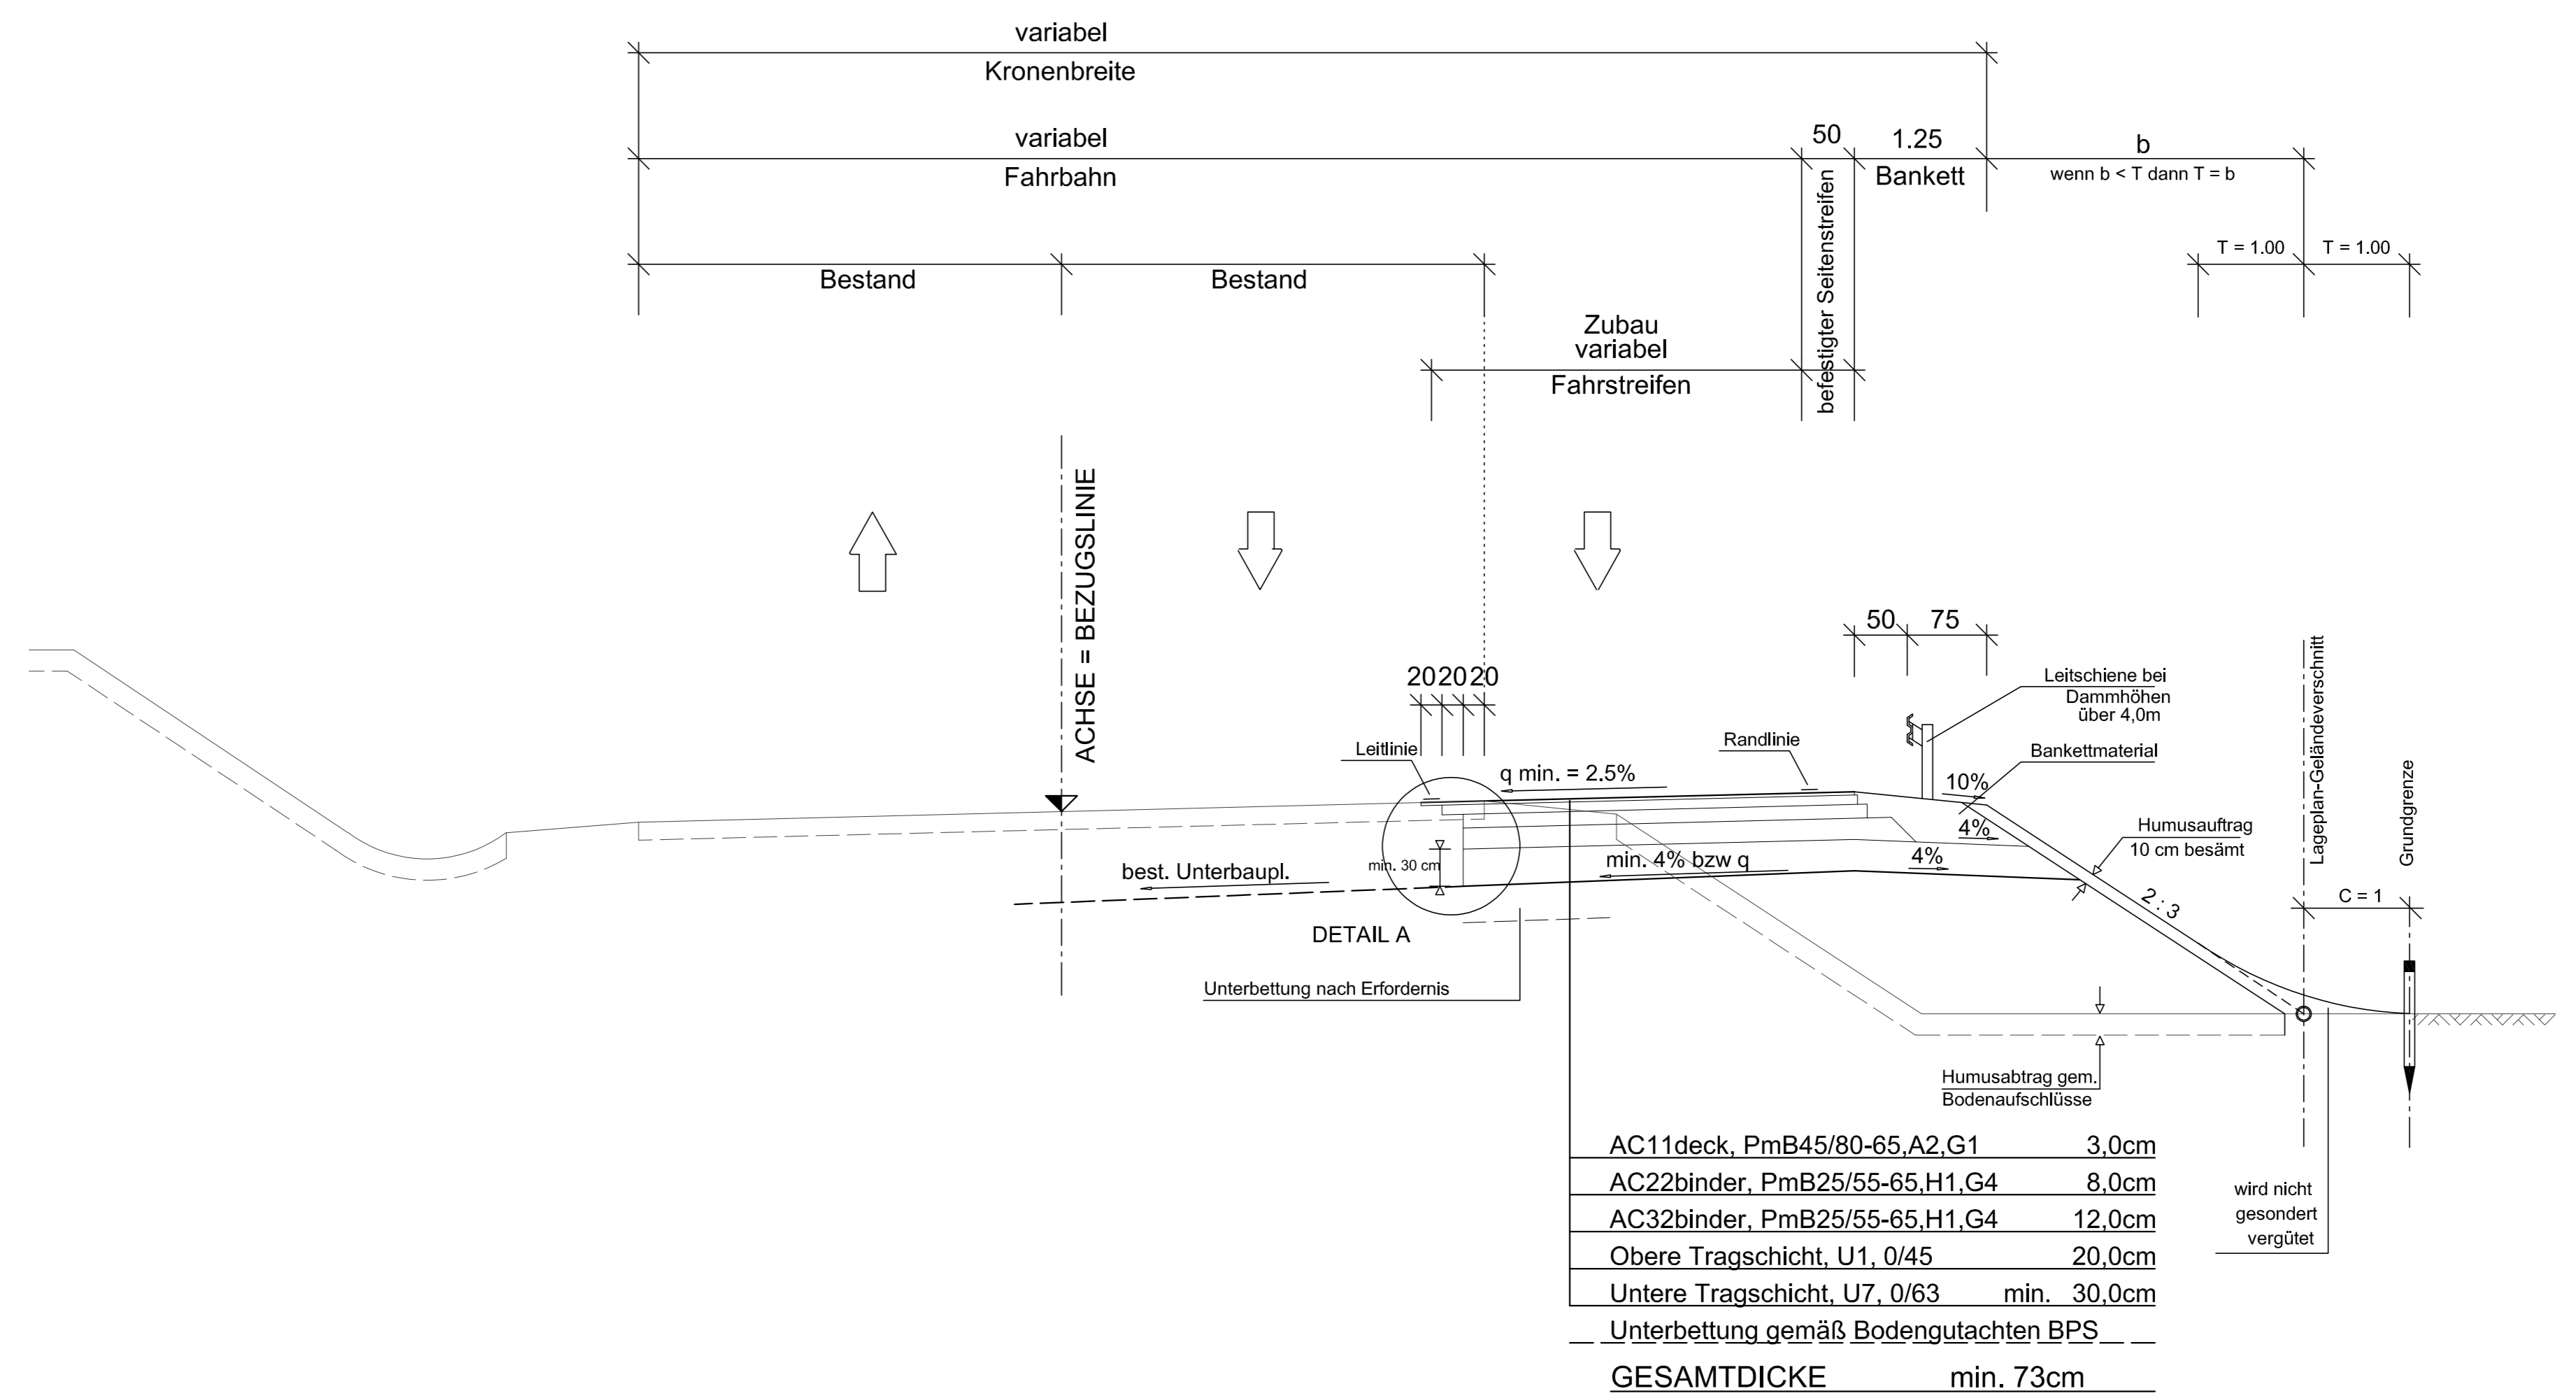


KV Anbindung L1306: LKI

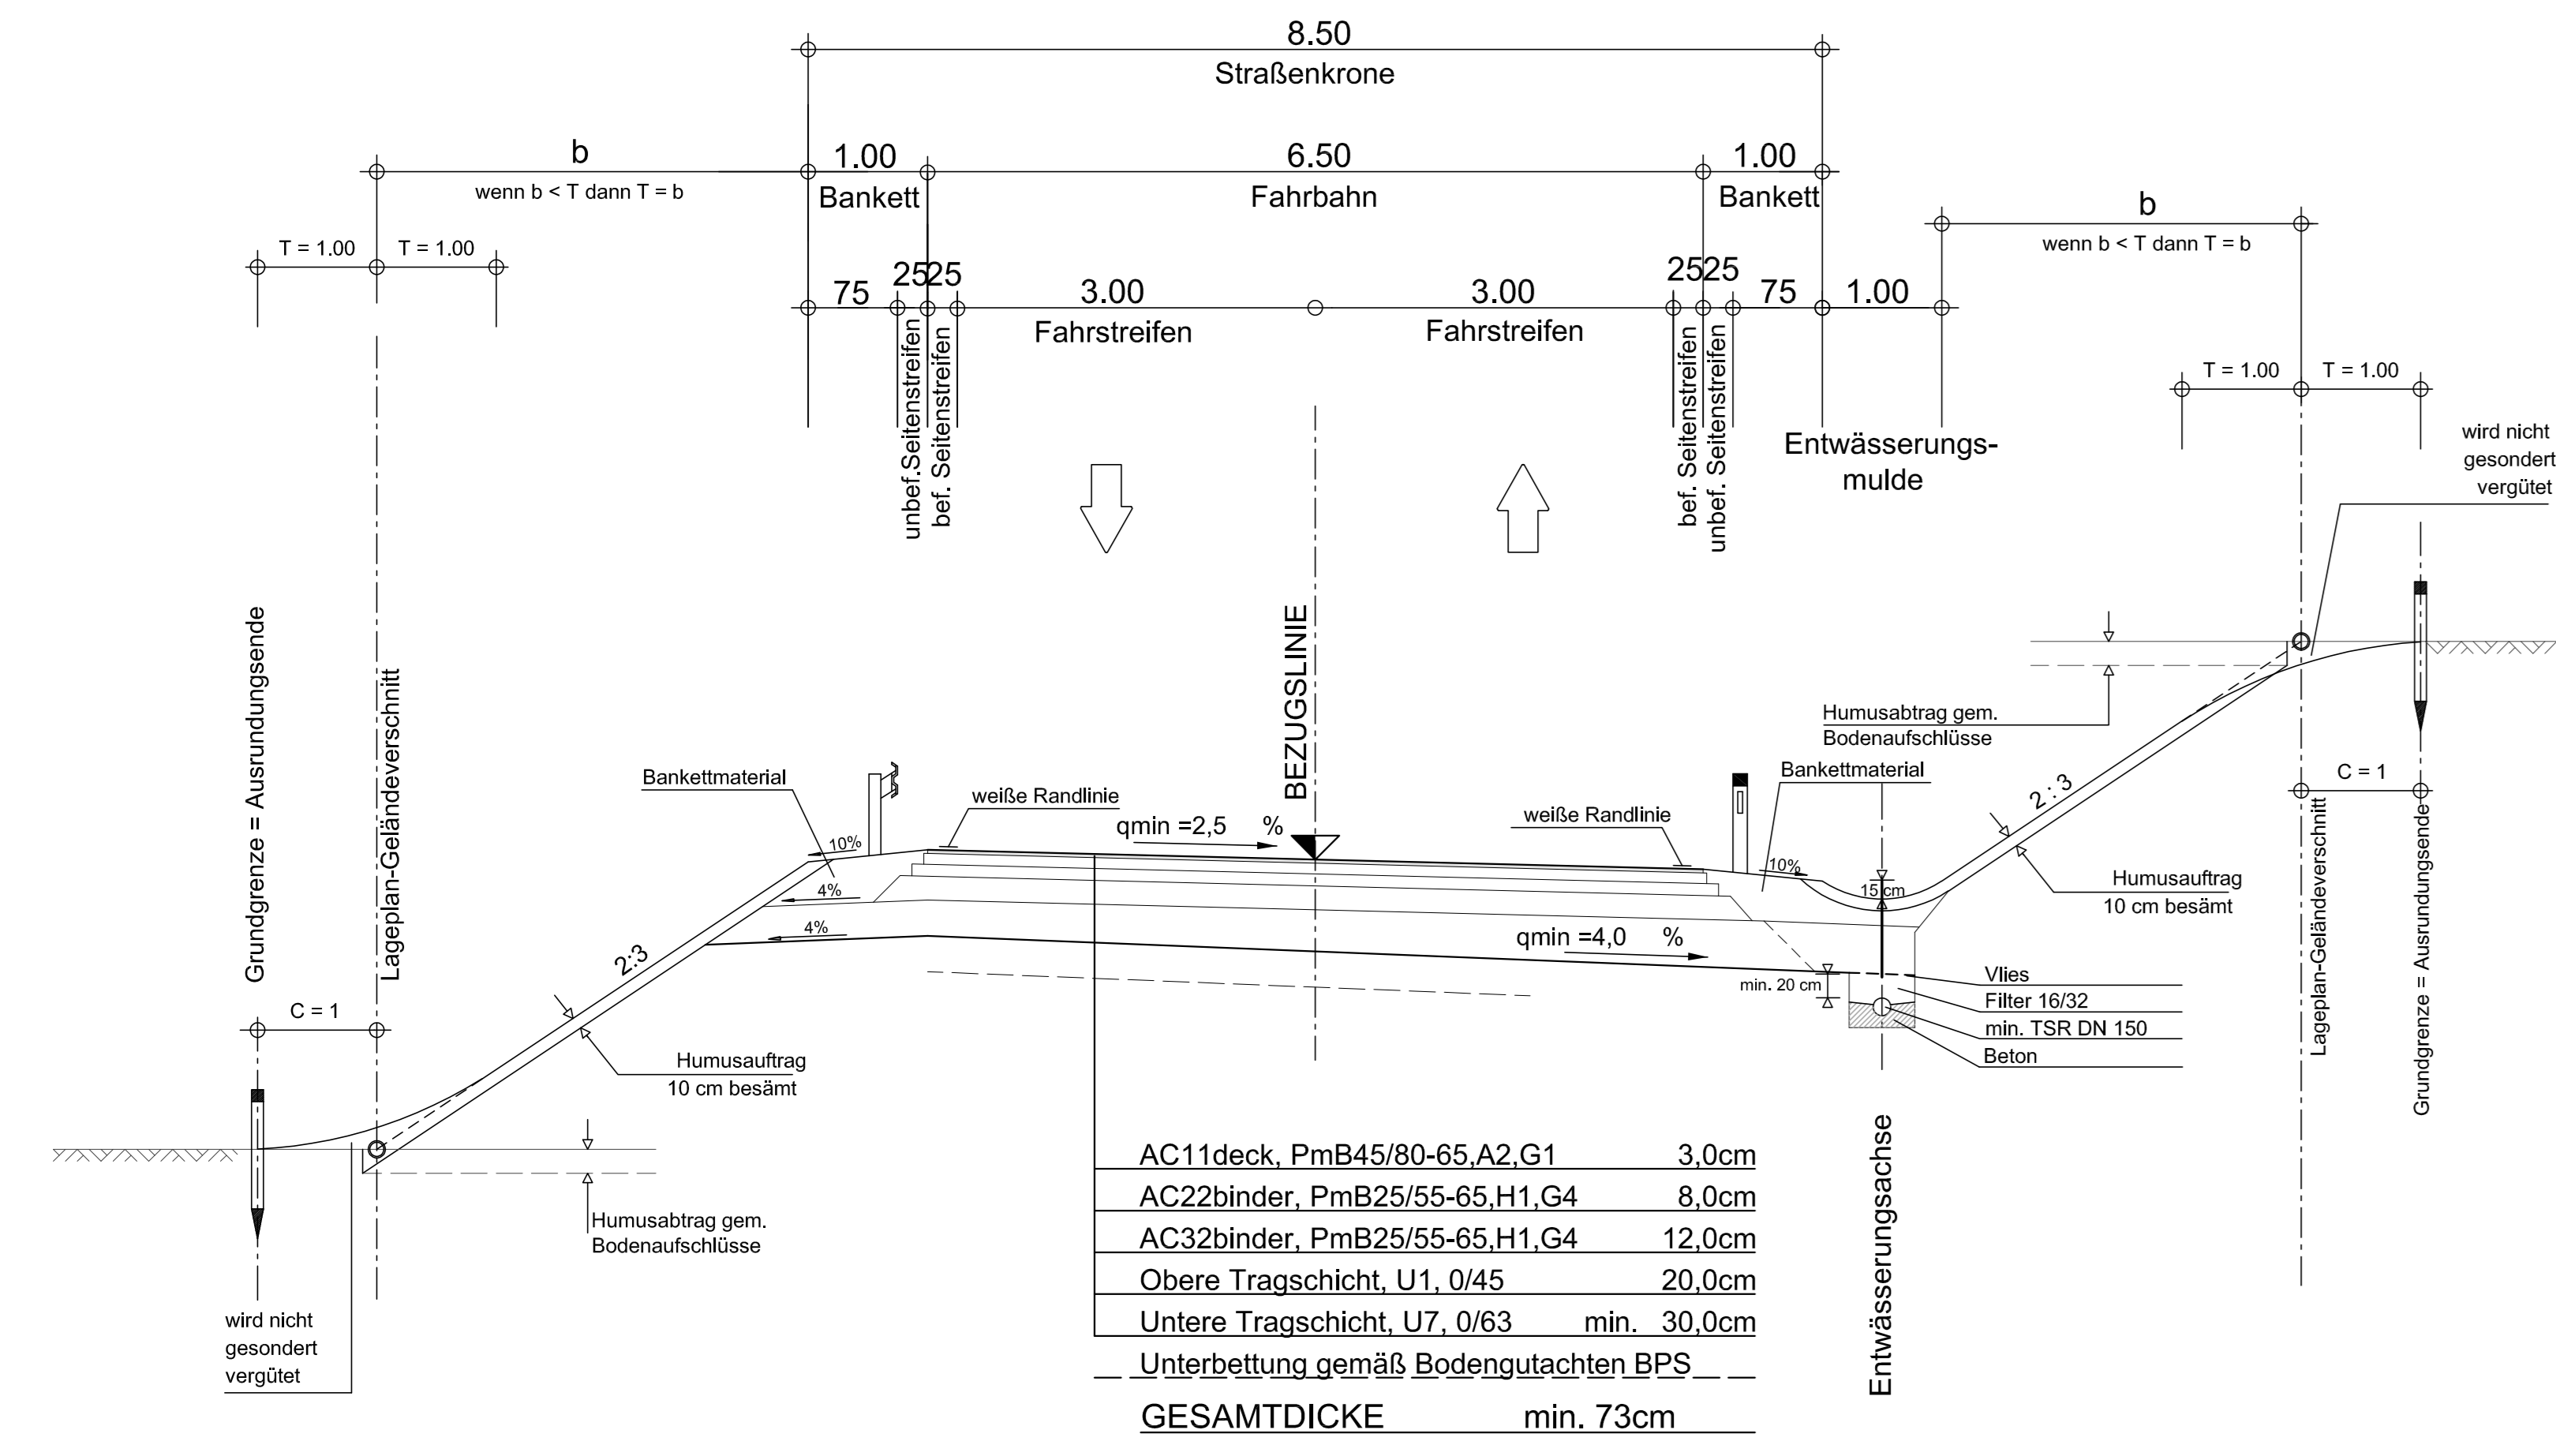

KV Anbindung B120 Ost: LKI

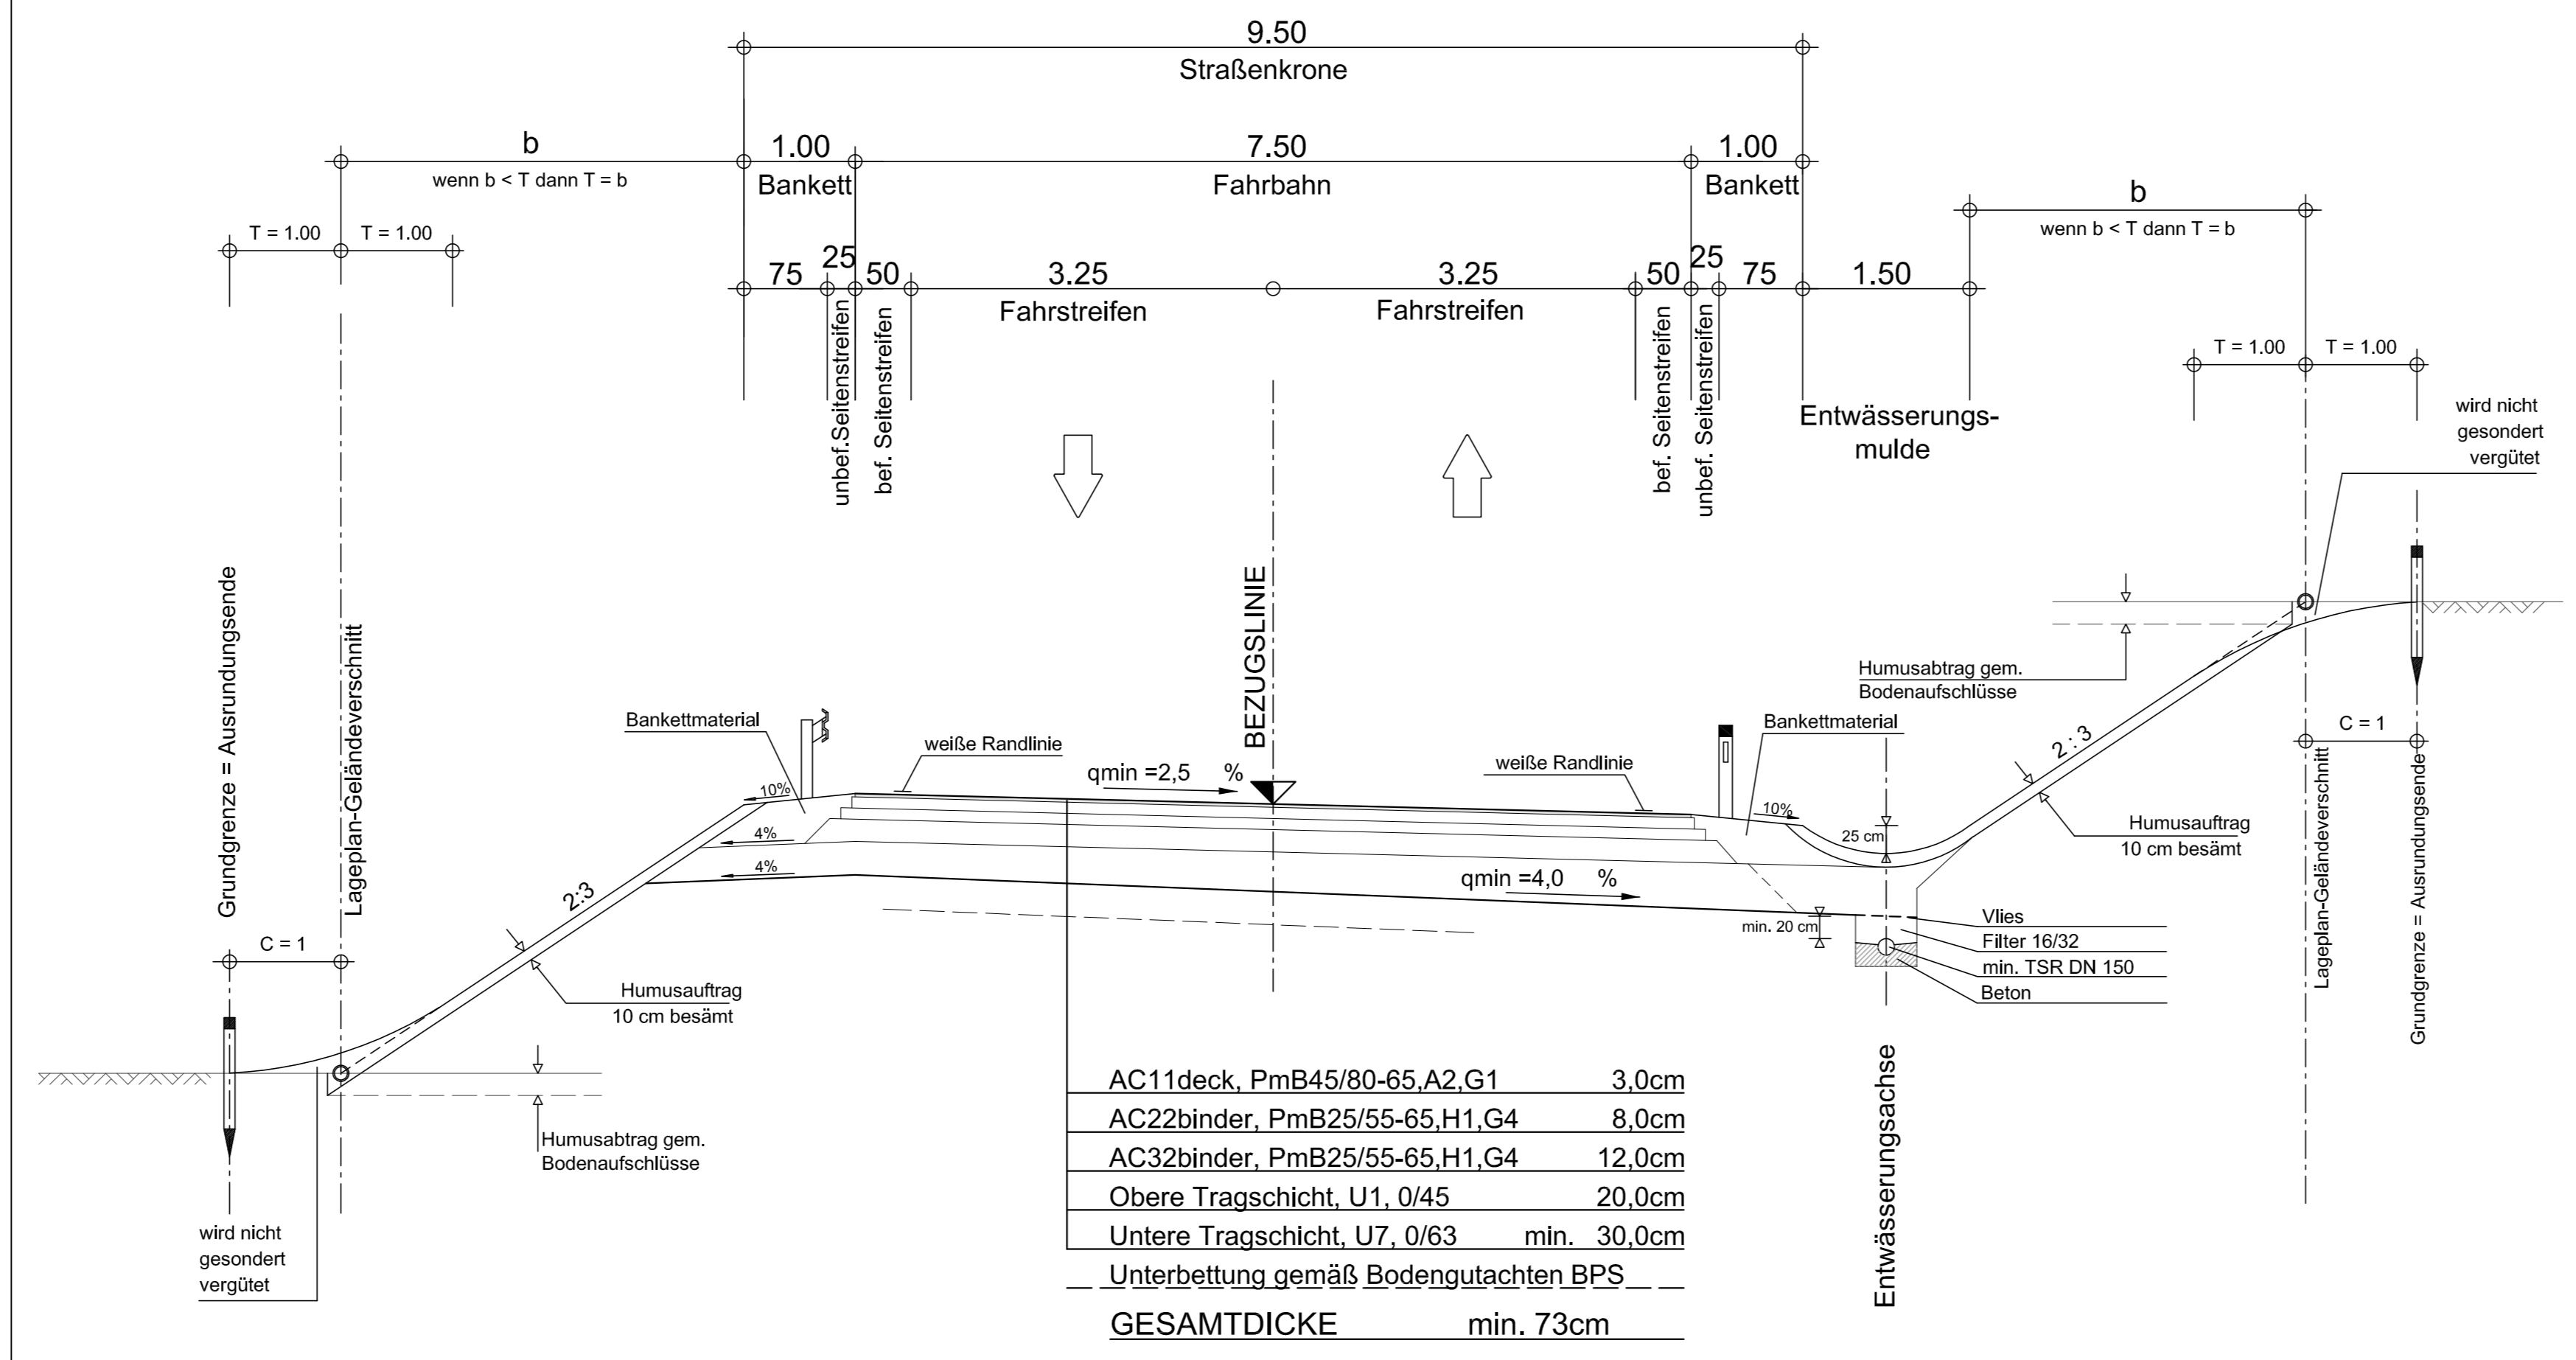

Umfahrungsstraße B120 bzw. KV Anbindung B120 West: LKI

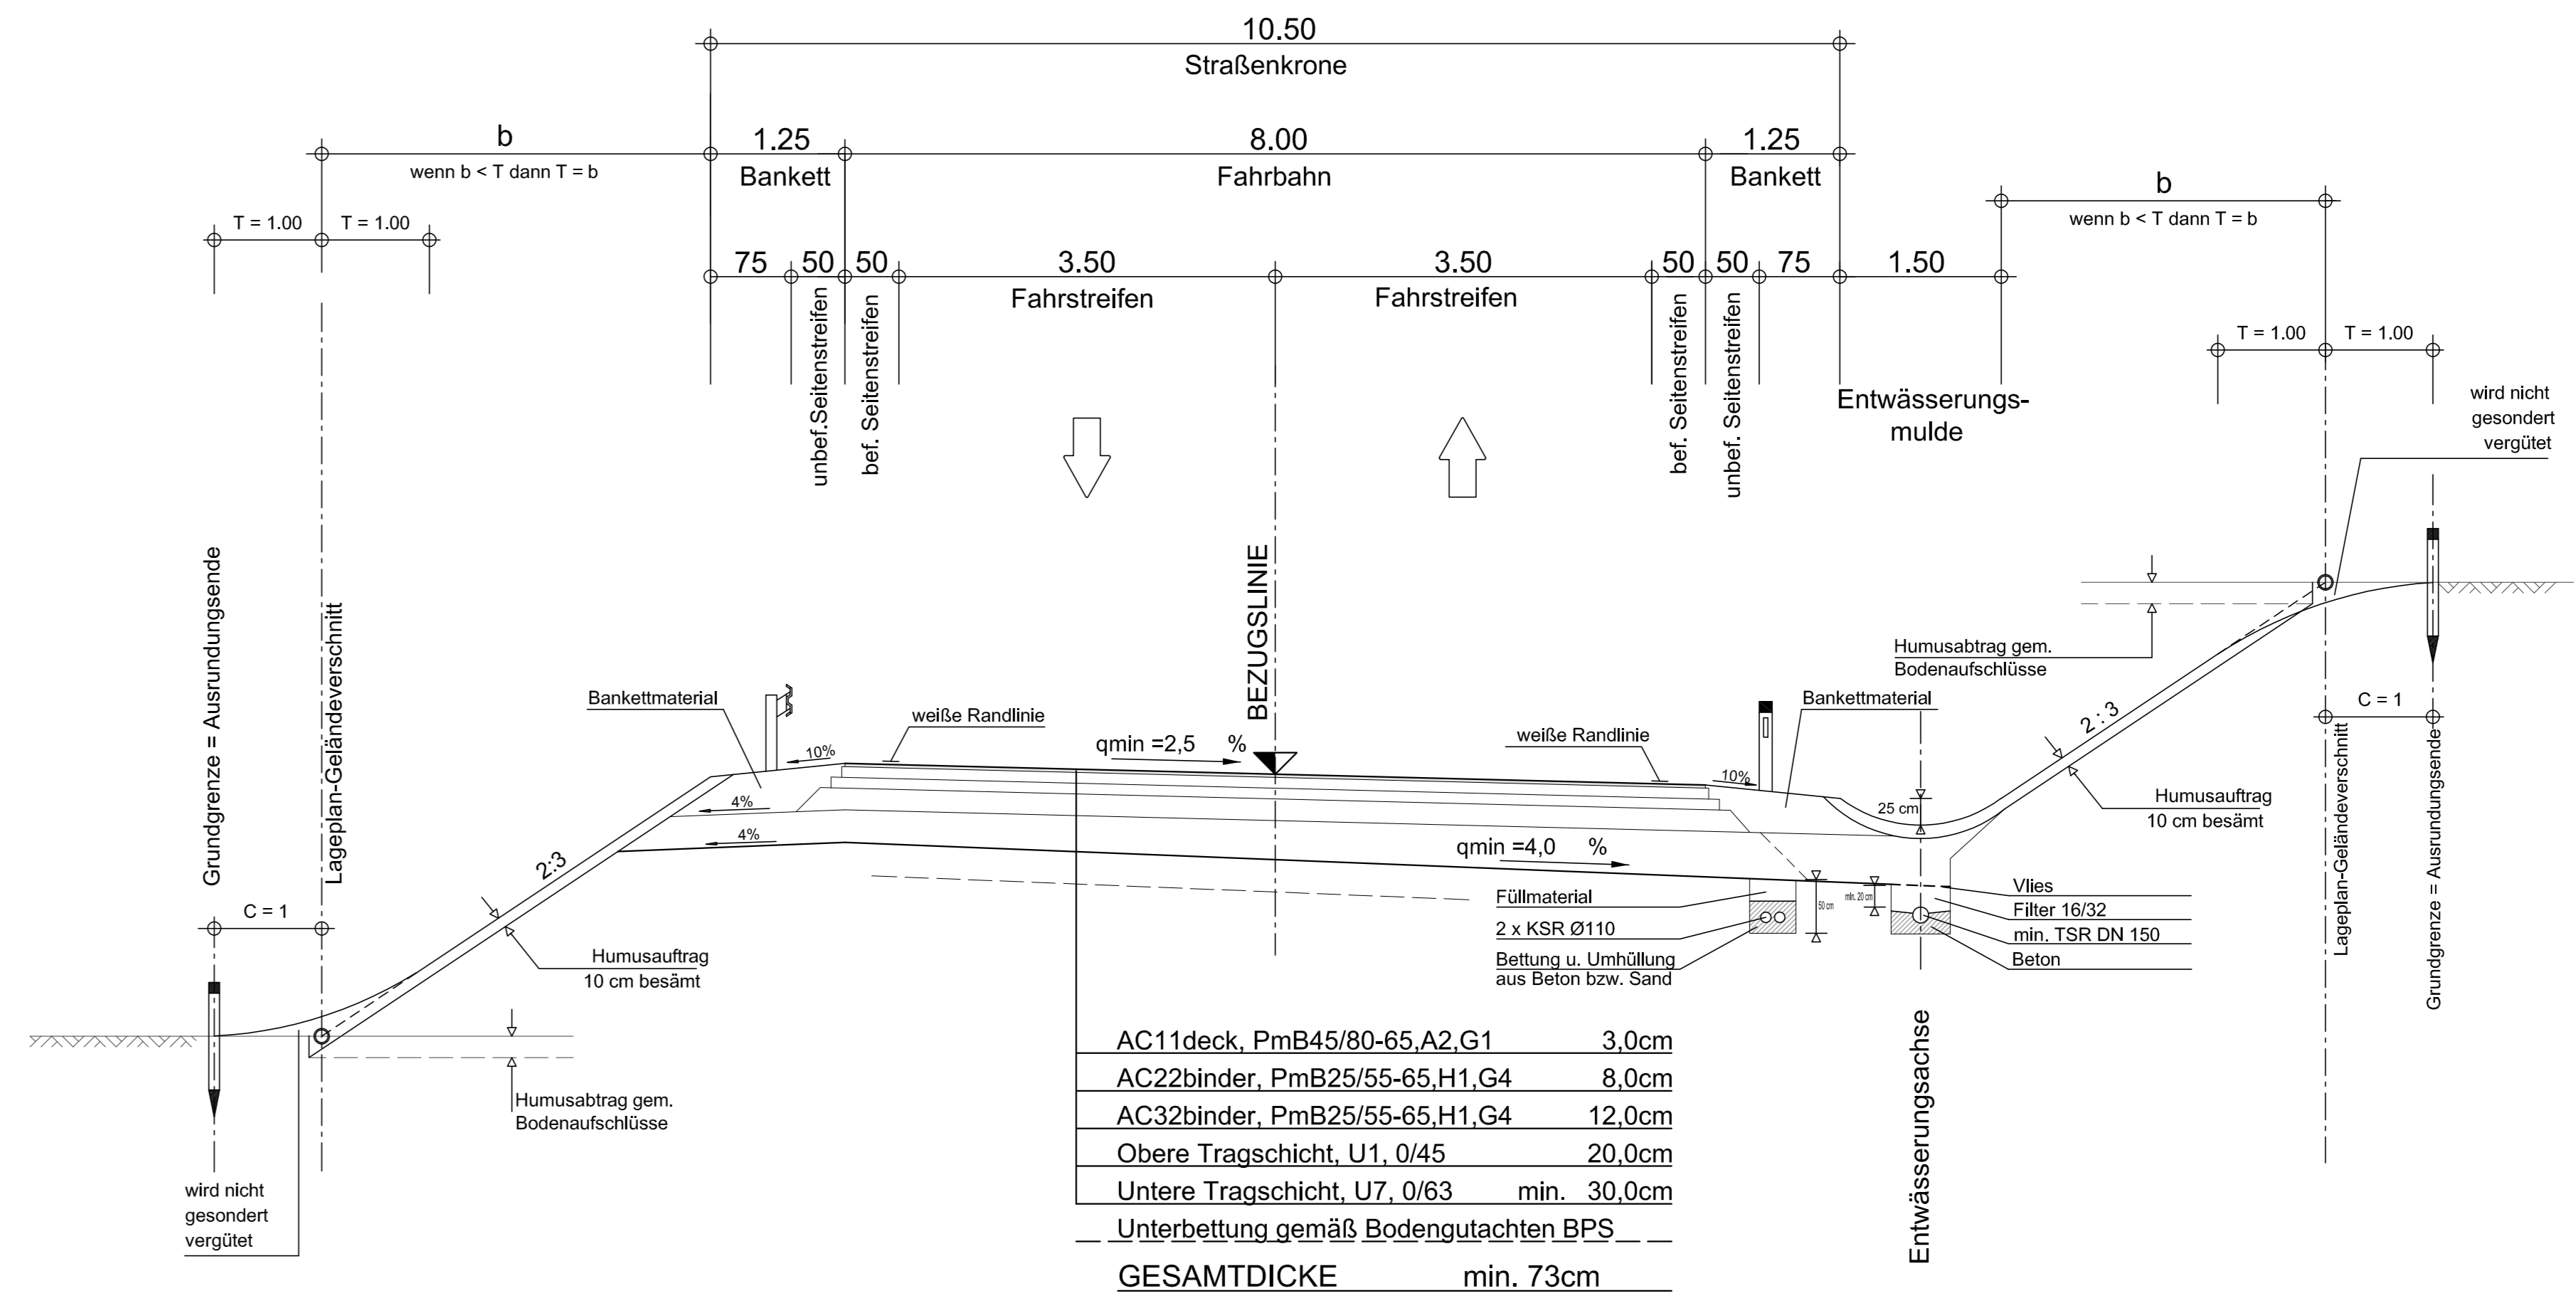

B120 Scharnsteiner Strasse

UMFAHRUNG GMUNDEN OST

Bauprojekt
Bau km 0,000 - 2,419

Regelquerschnitte
Hauptanlagen
M 1:50

1,70 x 0,60 = 1,02m² Stand vom: 15.04.2013

GZ / AZ: 120361.20
gezeichnet: Ing. M. Sterns
geprüft: DI. M. Kapferer

SZ
ZIMETTA
2225 - 18.04.2013

Frisching & Partner ZT KG
Ausfertigung: 15.04.2013

GZ / AZ: gezeichnet: gefüllt:
geprüft:

Bearbeiter, LAND OÖ: F. Hauder, TFOInsp - BauN
Ausfertigung: 15.04.2013

Plan Nr.: 8.1